



SATZUNG DER STADT MÜHLHAUSEN/TH.

Aufhebung des Bebauungsplanes Nr. 2 b "Wendwehr, Gasometerweg" im Bereich der ehemaligen Rosenhofkaserne

Aufgrund der §§ 19 Abs. 1 ff. der Thüringer Kommunalordnung in der Fassung der Neubekanntmachung vom 28.01.2003 (GVBl. S. 41), zuletzt geändert durch Artikel 3 des Gesetzes vom 04.05.2010 (GVBl. S. 113) in Verbindung mit § 10 Abs. 1 Baugesetzbuch (BauGB) in der Fassung der Bekanntmachung vom 23.09.2004 (BGBl. I S. 2414), zuletzt geändert durch Artikel 4 des Gesetzes vom 12.04.2011 (BGBl. I S. 619) hat der Stadtrat in seiner Sitzung am 07.07.2011 folgende Teilaufhebung des Bebauungsplanes Nr. 2 b "Wendwehr, Gasometerweg" als Satzung beschlossen:

§ 1

Der Bebauungsplan Nr. 2 b "Wendwehr, Gasometerweg" wird in dem im beigefügten Lageplan dargestellten Bereich aufgehoben. Der Lageplan ist Bestandteil dieser Satzung.


§ 2

Diese Satzung tritt mit der Bekanntmachung nach § 10 Abs. 3 BauGB in Kraft.

Mühlhausen, den 17. Okt. 2011


Dörbaum
Oberbürgermeister



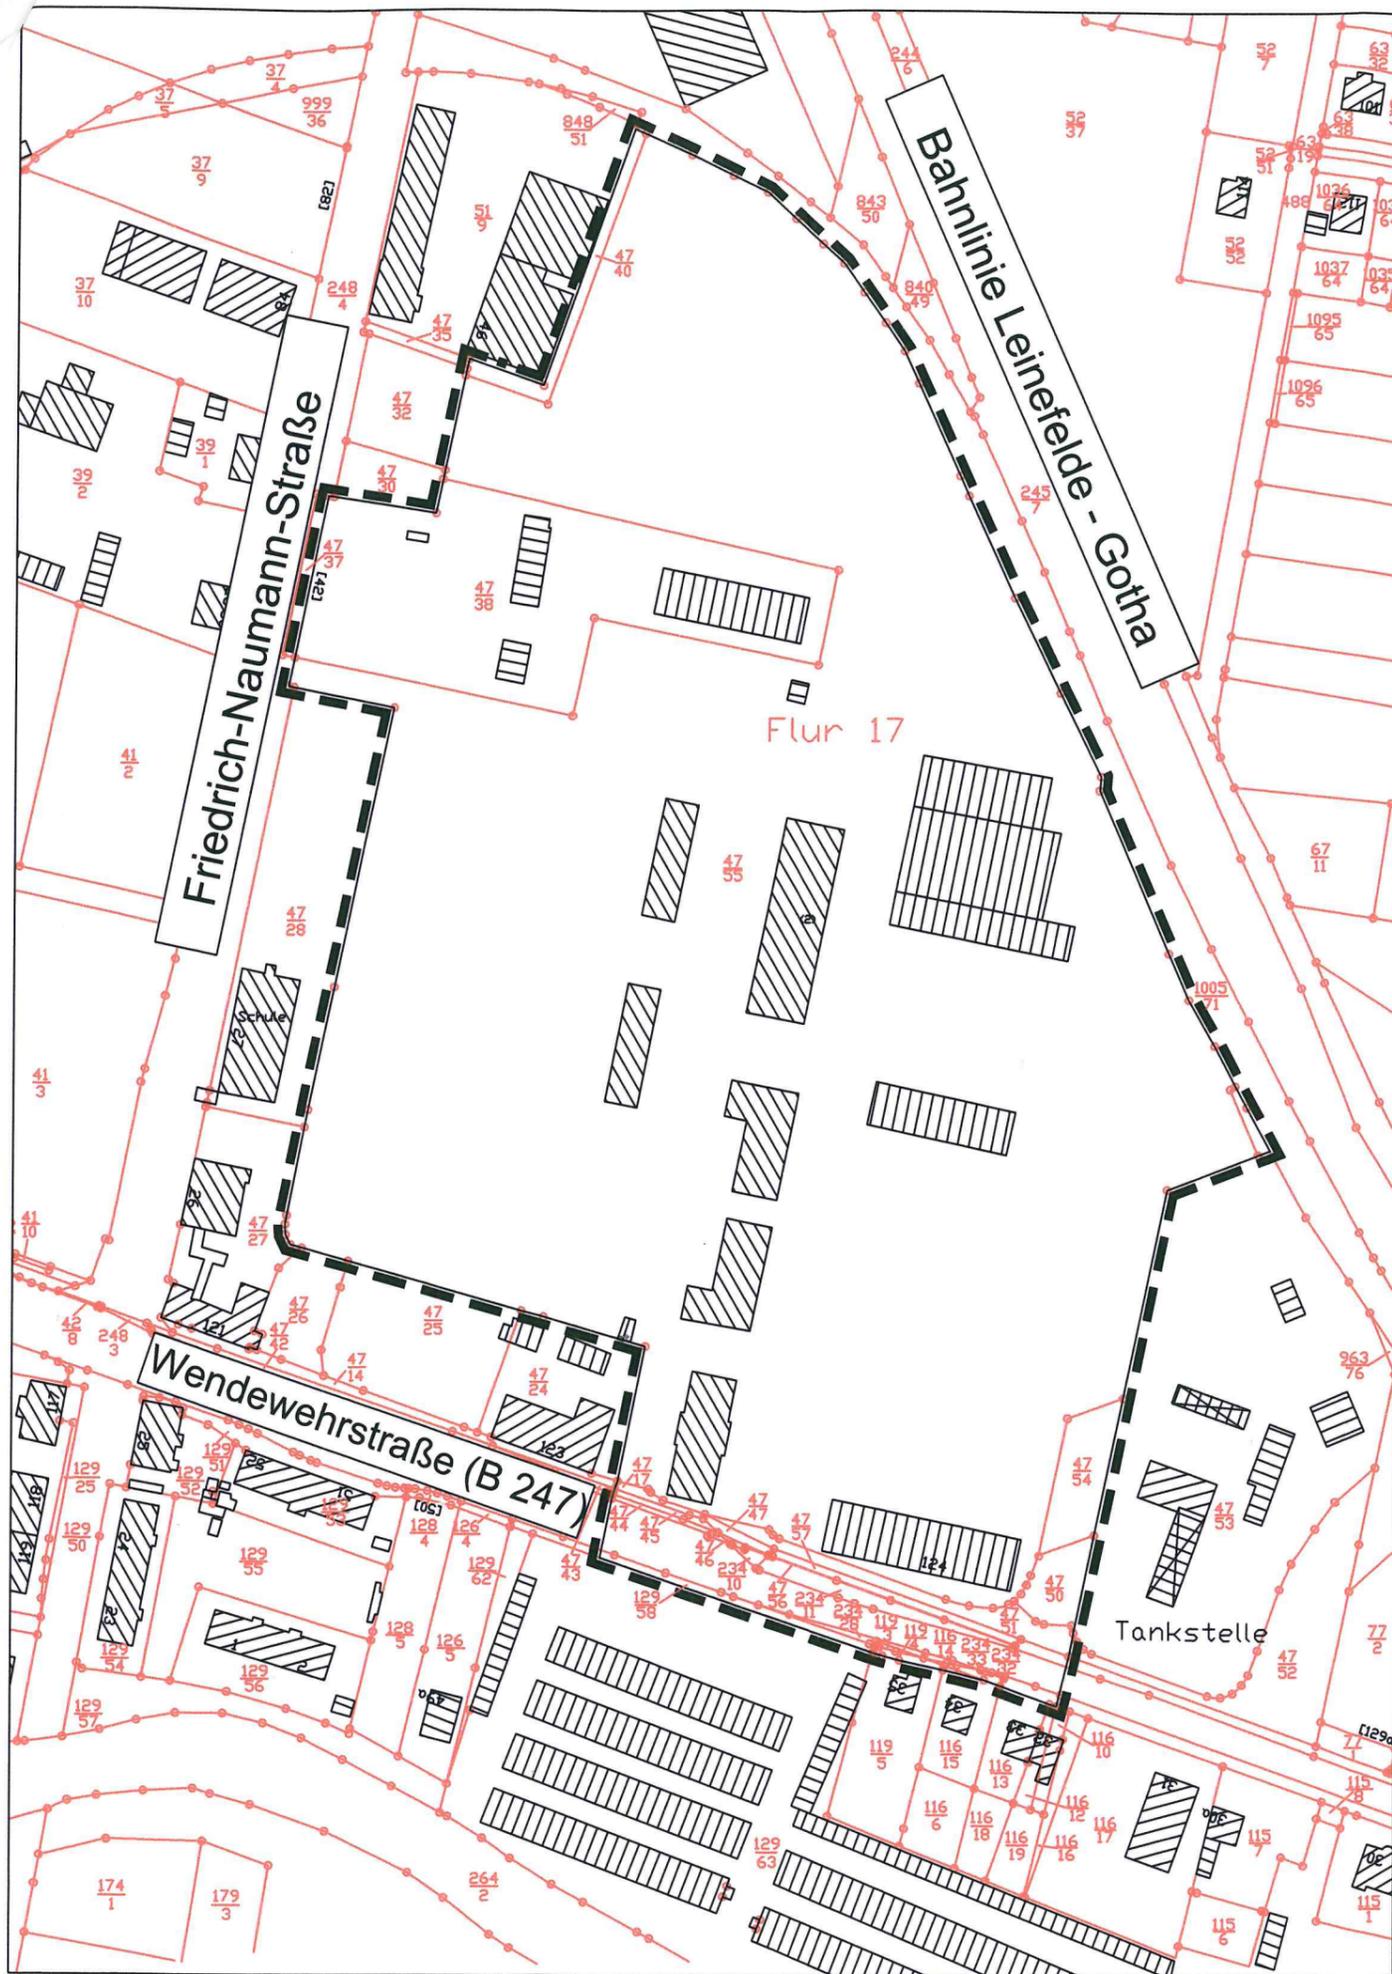

Durch das Landesamt für Vermessung und Geoinformation wurde am 14. Juli 2011 bescheinigt, dass die Flurstücke mit ihren Grenzen und Bezeichnungen mit dem Liegenschaftskataster nach dem Stand vom 14. Juli 2011 übereinstimmen.

Mühlhausen, den 08. AUG. 2011

[Signature]
Dörbaum
Oberbürgermeister



Die Teilaufhebung des Bebauungsplanes wurde im vereinfachten Verfahren nach § 13 BauGB durchgeführt.

Die Träger öffentlicher Belange wurden gemäß § 4 Abs. 2 BauGB beteiligt. Die öffentliche Auslegung gemäß § 3 Abs. 2 BauGB hat in der Zeit vom 28.03.2011 bis 06.05.2011 stattgefunden. Die Dauer der öffentlichen Auslegung wurde im Amtsblatt Nr. 2 am 16.03.2011 bekannt gemacht.

Nach Abwägung der eingegangenen Stellungnahmen hat der Stadtrat am 07.07.2011 Aufhebung des Bebauungsplanes Nr. 2 b "Wendewehr, Gasometerweg" im Bereich der ehemaligen Rosenhofkaserne als Satzung beschlossen.

Mühlhausen, den 08. AUG. 2011

[Signature]
Dörbaum
Oberbürgermeister



Die Satzung ist mit Schreiben vom 09.08.2011 gemäß § 21 Abs. 3 ThürKO der Kommunaufsicht vorgelegt worden. Die Stadt hat die Eingangsbestätigung am 07.09.2011 erhalten. Die Satzung wurde nicht beanstandet. Die im Stadtrat am 07.07.2011 beschlossene Satzung zur Aufhebung des Bebauungsplanes Nr. 2 b "Wendewehr, Gasometerweg" im Bereich der ehemaligen Rosenhofkaserne wird hiermit ausgefertigt.

Mühlhausen, den 17. Okt. 2011

[Signature]
Dörbaum
Oberbürgermeister



Die Satzung ist gemäß § 10 Abs. 3 BauGB mit der Bekanntmachung im Amtsblatt Nr. 8 am 16.11.2011 in Kraft getreten.

Mühlhausen, den 18. Nov. 2011

[Signature]
Dörbaum
Oberbürgermeister



Kartengrundlage: Luftbildauswertung von 1996, teilweise überarbeitet

Die Flurstücksgrenzen wurden zu Übersichtszwecken grafisch eingepasst und tragen keinen amtlichen Charakter!

Gemarkung Mühlhausen, Flur 17

Aufhebung des Bebauungsplanes Nr. 2 b "Wendewehr, Gasometerweg" im Bereich der ehemaligen Rosenhofkaserne

Lageplan
Maßstab 1:2000



Bereich der Aufhebung