
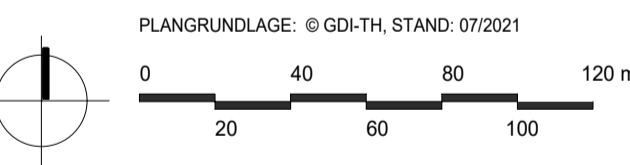


LEGENDE


GRENZE DES FÖRMLICH FESTGELEGTEN SANIERUNGSGEBIETES "ALTSTADTSANIERUNG MÜHLHAUSEN"




PROJEKTSTADT
 EINE MARKE DER UNTERNEHMENSGRUPPE
 NASSAUISCHE HEIMSTÄTTE | WOHNSTADT

ALTSTADTSANIERUNG MÜHLHAUSEN

FORTSCHRIBUNG STÄDTEBAULICHER RAHMENPLAN

LAGE DES SANIERUNGSGEBIETES

AUFTRAG- GEBER: STADT MÜHLHAUSEN
 RATSTRASSE 25
 99974 MÜHLHAUSEN

BEARBEITUNG: WOHNSTADT STADTENTWICKLUNGS- UND
 WOHNUNGSBAUGESellschaft HESSEN MBH
 GESchäftsSTELLE WEIMAR
 99425 WEIMAR, F.-V.-STEIN-ALLEE 7, TEL.: 03643.9082-0

DATUM: SEPTEMBER 2021 MASSSTAB: 1 : 2000
 BL.-NR.: 1