


**LEGENDE**

- RAUMKANTE ERHALTEN - SANIERUNGSZIEL ERREICHT
- BAULÜCKE GESCHLOSSEN - SANIERUNGSZIEL ERREICHT
- RAUMKANTE NICHT GESCHLOSSEN - SANIERUNGSZIEL NICHT ERREICHT
- NEUE BAULÜCKE, RAUMKANTE AUFGEBOCHEN/ NICHT ERHALTEN - SANIERUNGSZIEL NICHT ERREICHT
- GEBÄUDE

**--- GRENZE DES FÖRMLICH FESTGELEGTEN SANIERUNGSGEBIETES "ALTSTADTSANIERUNG MÜHLHAUSEN"**

**HINWEIS:**  
 DIESE KARTE STELLT DIE UMSETZUNG DES RAHMENPLANS 1993 SOWIE DIE ERREICHUNG DER DAMALIGEN SANIERUNGSZIELE, VERGLEICHEN MIT DEM JAHR 2021, DAR. DIE ZIELE UND STRATEGIEN FÜR DIE AKTUELLEN UND ZUKÜNFTIGEN RAUMKANTEN GEMÄSS DER NEUEN SANIERUNGSZIELE UND DER FORTSCHRIBUNG DES STÄDTEBAULICHEN RAHMENPLANS 2021/22 SIND IN KARTE 5 ABGEBILDET.

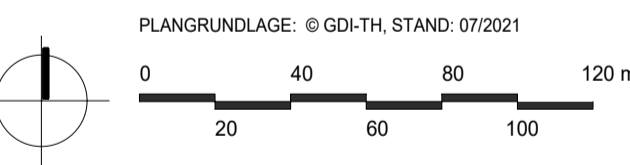

**PROJEKTSTADT**  
 EINE MARKE DER UNTERNEHMENSGRUPPE  
 NASSAUISCHE HEIMSTÄTTE | WOHNSTADT

**ALTSTADTSANIERUNG MÜHLHAUSEN**

**FORTSCHRIBUNG STÄDTEBAULICHER RAHMENPLAN**

**ANALYSE UND BEWERTUNG RAUMKANTEN**

AUFTRAGSGEBER: STADT MÜHLHAUSEN  
 RATSTRASSE 25  
 99974 MÜHLHAUSEN

BEARBEITUNG: WOHNSTADT STADTENTWICKLUNGS- UND  
 WOHNUNGSBAUGESELLSCHAFT HESSEN MBH  
 GESCHÄFTSSTELLE WEIMAR  
 99425 WEIMAR, F.-V.-STEIN-ALLEE 7, TEL.: 03643.9082-0

DATUM: SEPTEMBER 2021      MASSSTAB: 1 : 2000  
 BL.-NR.: 3