


GRUNDLEITUNGEN SIND AUF DEM GRUNDSTÜCK NEU ZU VERLEGEN  
ZU- UND ABWASSERANSCHLÜSSE SIEHE PLAN

EXISTENDE ABWASSER GRUNDLEITUNG ZUM VORFLUTER

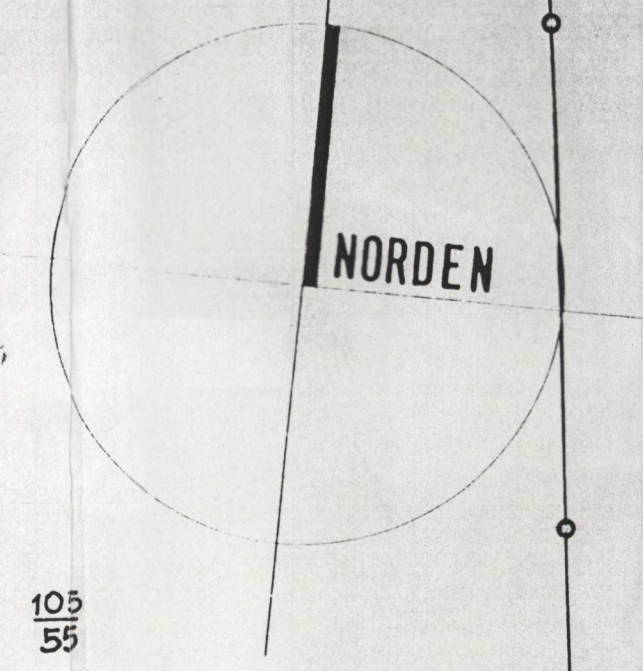

Städtische Gewässerbehörde  
der Wasserwirtschaftsdirektion  
Sachsen-Anhalt  
Ordnungsamt für Umwelt  
Dienstleistungsbereich  
Gegen den Druck der Wasserleitung  
bestehen keine Einwendungen  
S. Klinger vom 18.6.91  
Mühlhausen, den 18.6.91  
K. S. A.

### VORHABEN-UND ERSCHLIESSUNGSPLAN

KREIS	MÜHLHAUSEN
GEMARKUNG	HÖNGEDA
FLUR	2 FL.ST.: 76
FLUR	3
FLURSTÜCKE	54/2/3/4, 141/55, 114/55, 113/55, 112/55, 111/55, 170/55, 171/55
FLUR	5 FL.ST.: 727/473

PROJEKTPHASE:

NEUBAU EINES EINKAUFSZENTRUMS IN HÖNGEDA / THÜRINGEN



HERR  
JOHANN GEORG A. ER  
LILIENTHALSTR.  
6806 VIERNHEIM

KLAUS KLINGER  
FREIER ARCHITEKT  
DIPLOMINGENIEUR

DAUM 05.91 PLAN 01 MASSSTAB 1:1000  
GEZEICHNET MB FORUM A1 GEA/CAT/RA

### ÜBERSICHTPLAN

KAISER WILH PLATZ 4  
D 6143 LORSCH  
TEL: 06251/57828

VORHANDENEN STRASZENANSCHLUSS  
AUSBAUEN; FLUR 2, FL. ST.: 76, FLUR 5, FL. ST. 727/473