


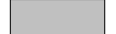










- LEGENDE**
-  GEBÄUDE
  -  UNVERZICHTBARE RAUMKANTE - PLÄTZE (PRIORITÄT A)
  -  UNVERZICHTBARE RAUMKANTE - STRASSEN (PRIORITÄT A)
  -  WICHTIGE RAUMKANTE - GASSEN (PRIORITÄT B)
  -  RAUMKANTE ERHALTEN - GEBÄUDE GEFÄHRDET
  -  RAUMKANTE AUSBILDEN - GGF. BRACHE REVITALISIEREN
  -  PUNKTUELLE AUFWERTUNG UND SICHERUNG STADTEINGANG
  -  ENTWICKLUNG / AUFWERTUNG BRACHEN
  -  SICHERUNG VON KRITISCHER, VON VERFALL BEDROHTER BAUSUBSTANZ
  -  VERBESSERUNG DER WIRKUNG ALS BEDEUTSAMER PLATZ
  -  GRENZE DES FÖRMLICH FESTGELEGTEN SANIERUNGSGEBIETES "ALTSTADTSANIERUNG MÜHLHAUSEN"



**PROJEKTSTADT**  
 EINE MARKE DER UNTERNEHMENSGRUPPE  
 NASSAUISCHE HEIMSTÄTTE | WOHNSTADT

**ALTSTADTSANIERUNG MÜHLHAUSEN**

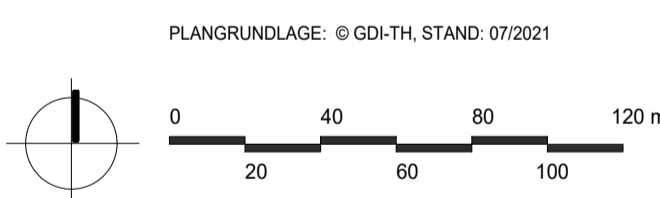**FORTSCHRIBUNG STÄDTEBAULICHER RAHMENPLAN**

**HANDLUNGSFELD RAUMKANTEN UND BAUSTRUKTUR**

AUFTRAG- GEBER: STADT MÜHLHAUSEN  
 RATSTRASSE 25  
 99974 MÜHLHAUSEN

BEARBEITUNG: WOHNSTADT STADTENTWICKLUNGS- UND  
 WOHNUNGSBAUGESSELLSCHAFT HESSEN MBH  
 GESCHÄFTSSTELLE WEIMAR  
 99425 WEIMAR, F.-V.-STEIN-ALLEE 7, TEL.: 03643.9082-0

DATUM: SEPTEMBER 2022 MASSSTAB: 1 : 2000  
 BL.-NR.: 5

**SCHRITTWEISE SANIERUNG  
 STADTMAUER +  
 SANIERUNGSKONZEPT**