



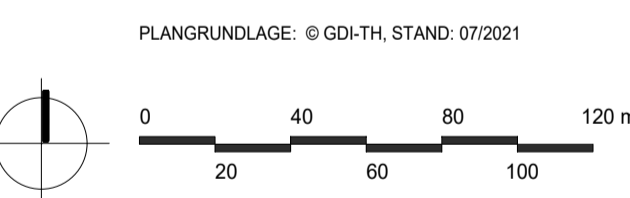


CITY- UND LEERSTANDS-MANAGEMENT IN DER GESAMTEN ALTSTADT

- LEGENDE**
-  - STRASSEN UND PLÄTZE MIT GESCHÄFTSNUTZUNG
- VORRANGGEBIET HANDEL UND DIENSTLEISTUNGEN
- VERMEIDUNG VON UMNUTZUNG VON LÄDEN IN WOHNUNGEN
 -  ERHÖHUNG DER WOHN- UND LEBENSQUALITÄT DURCH ENTKERNUNG VON INNENHÖFEN
 -  ENTWICKLUNG VON STÄDTBAULICH RELEVANTEN GRUNDSTÜCKEN
 -  GRENZE DES FÖRMLICH FEST-GELEGTEN SANIERUNGSGEBIETES "ALTSTADTSANIERUNG MÜHLHAUSEN"



PROJEKTSTADT
EINE MARKE DER UNTERNEHMENSGRUPPE
NASSAUISCHE HEIMSTÄTTE | WOHNSTADT

ALTSTADTSANIERUNG MÜHLHAUSEN

FORTSCHRIBUNG STÄDTBAULICHER RAHMENPLAN

HANDLUNGSFELD WOHNEN, LEBEN UND ARBEITEN

AUFTRAG- GEBER: STADT MÜHLHAUSEN
RATSTRASSE 25
99974 MÜHLHAUSEN

BEARBEITUNG: WOHNSTADT STADTENTWICKLUNGS- UND WOHNUNGSBAUGESELLSCHAFT HESSEN MBH
GESCHÄFTSSTELLE WEIMAR
99425 WEIMAR, F.-V.-STEIN-ALLEE 7, TEL.: 03643.9082-0

DATUM: SEPTEMBER 2022 MASSSTAB: 1 : 2000
BL.-NR.: 6