


- LEGENDE**
- GEBÄUDE
 - AUFWERTUNG / ENTWICKLUNG VON STELLPLÄTZEN FÜR BESUCHER
 - NEUORDNUNG / NEUORGANISATION DES PARKRAUMES/ INTEGRATION DES ANWOHNERPARKENS BEI NEUBEBAUUNG
 - FREIHALTUNG DER GROSSEN UND BEDEUTSAMEN PLÄTZE VOM RUHENDEN VERKEHR
 - GESTALTERISCHE AUFWERTUNG KARL-MARX-STRASSE
 - TEILRÜCKBAU UND BEGRÜNDUNG DER VERKEHRSANLAGEN AM KILIANSGRABEN
 - VERBESSERUNG DER ANBINDUNG DER ALTSTADT AN DEN BAHNHOF DER STADT MÜHLHAUSEN
 - VERBESSERUNG DER QUERUNGSMÖGLICHKEITEN FÜR FUSSGÄNGER / RADFAHRER (GROSSE TRASSEN UM ALTSTADT)
 - RADVERKEHRSNETZ (NACHRICHTL. ÜBERNAHME LT. RADVERKEHRSKONZEPT STADT MÜHLHAUSEN, STAND: 20.07.2022)
 - ENTWICKLUNG EINES "RADHAUSES" IN EINER BESTANDSIMMOBILIE (STANDORT NOCH ZU DEFINIEREN)
 - GRENZE DES FÖRMLICH FEST-GELEGTEN SANIERUNGSGEBIETES "ALTSTADTSANIERUNG MÜHLHAUSEN"

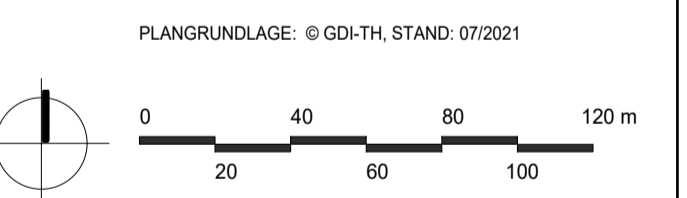

PROJEKTSTADT
 EINE MARKE DER UNTERNEHMENSGRUPPE
 NASSAUISCHE HEIMSTÄTTE | WOHNSTADT

ALTSTADTSANIERUNG MÜHLHAUSEN

FORTSCHRIBUNG STÄDTEBAULICHER RAHMENPLAN

HANDLUNGSFELD MOBILITÄT UND VERKEHR

AUFTRAG- GEBER: STADT MÜHLHAUSEN
 RATSTRASSE 25
 99974 MÜHLHAUSEN

BEARBEITUNG: WOHNSTADT STADTENTWICKLUNGS- UND
 WOHNUNGSBAUGESELLSCHAFT HESSEN MBH
 GESCHÄFTSSTELLE WEIMAR
 99425 WEIMAR, F.-V.-STEIN-ALLEE 7, TEL.: 03643.9082-0

DATUM: SEPTEMBER 2022 MASSSTAB: 1 : 2000

BL.-NR.: 7