

) Nr. 20 BauGB)



gemäß § 9 BauGB und § 83 ThürBO

**Art der baulichen Nutzung (§ 9 (1) Nr. 1 BauGB)**  
**Gewerbegebiet (§ 8 BauNVO)**

Eine Gewerbegebiet ist ein Bereich, der für gewerbliche Betriebe bestimmt ist. Es kann als Einzelhandelsbetrieb mit einer Verkaufsfläche von bis zu 700 m<sup>2</sup> oder als Dienstleistungsbetrieb gesehen werden. Ausnahmsweise dürfen die folgenden Waren sorten von bis zu 700 m<sup>2</sup> verkauft werden:

- Kraftfahrzeuge und Kfz-Zubehör
- Bau- und Heimwerkerartikel
- Gartenbauerzeugnisse
- Möbel

A diagram showing a circle with a horizontal chord. The chord is divided into two segments by a point on its interior. A central angle is formed by two radii drawn from the center of the circle to the endpoints of the chord. The upper segment of the chord is shaded black, while the lower segment and the rest of the circle are white.

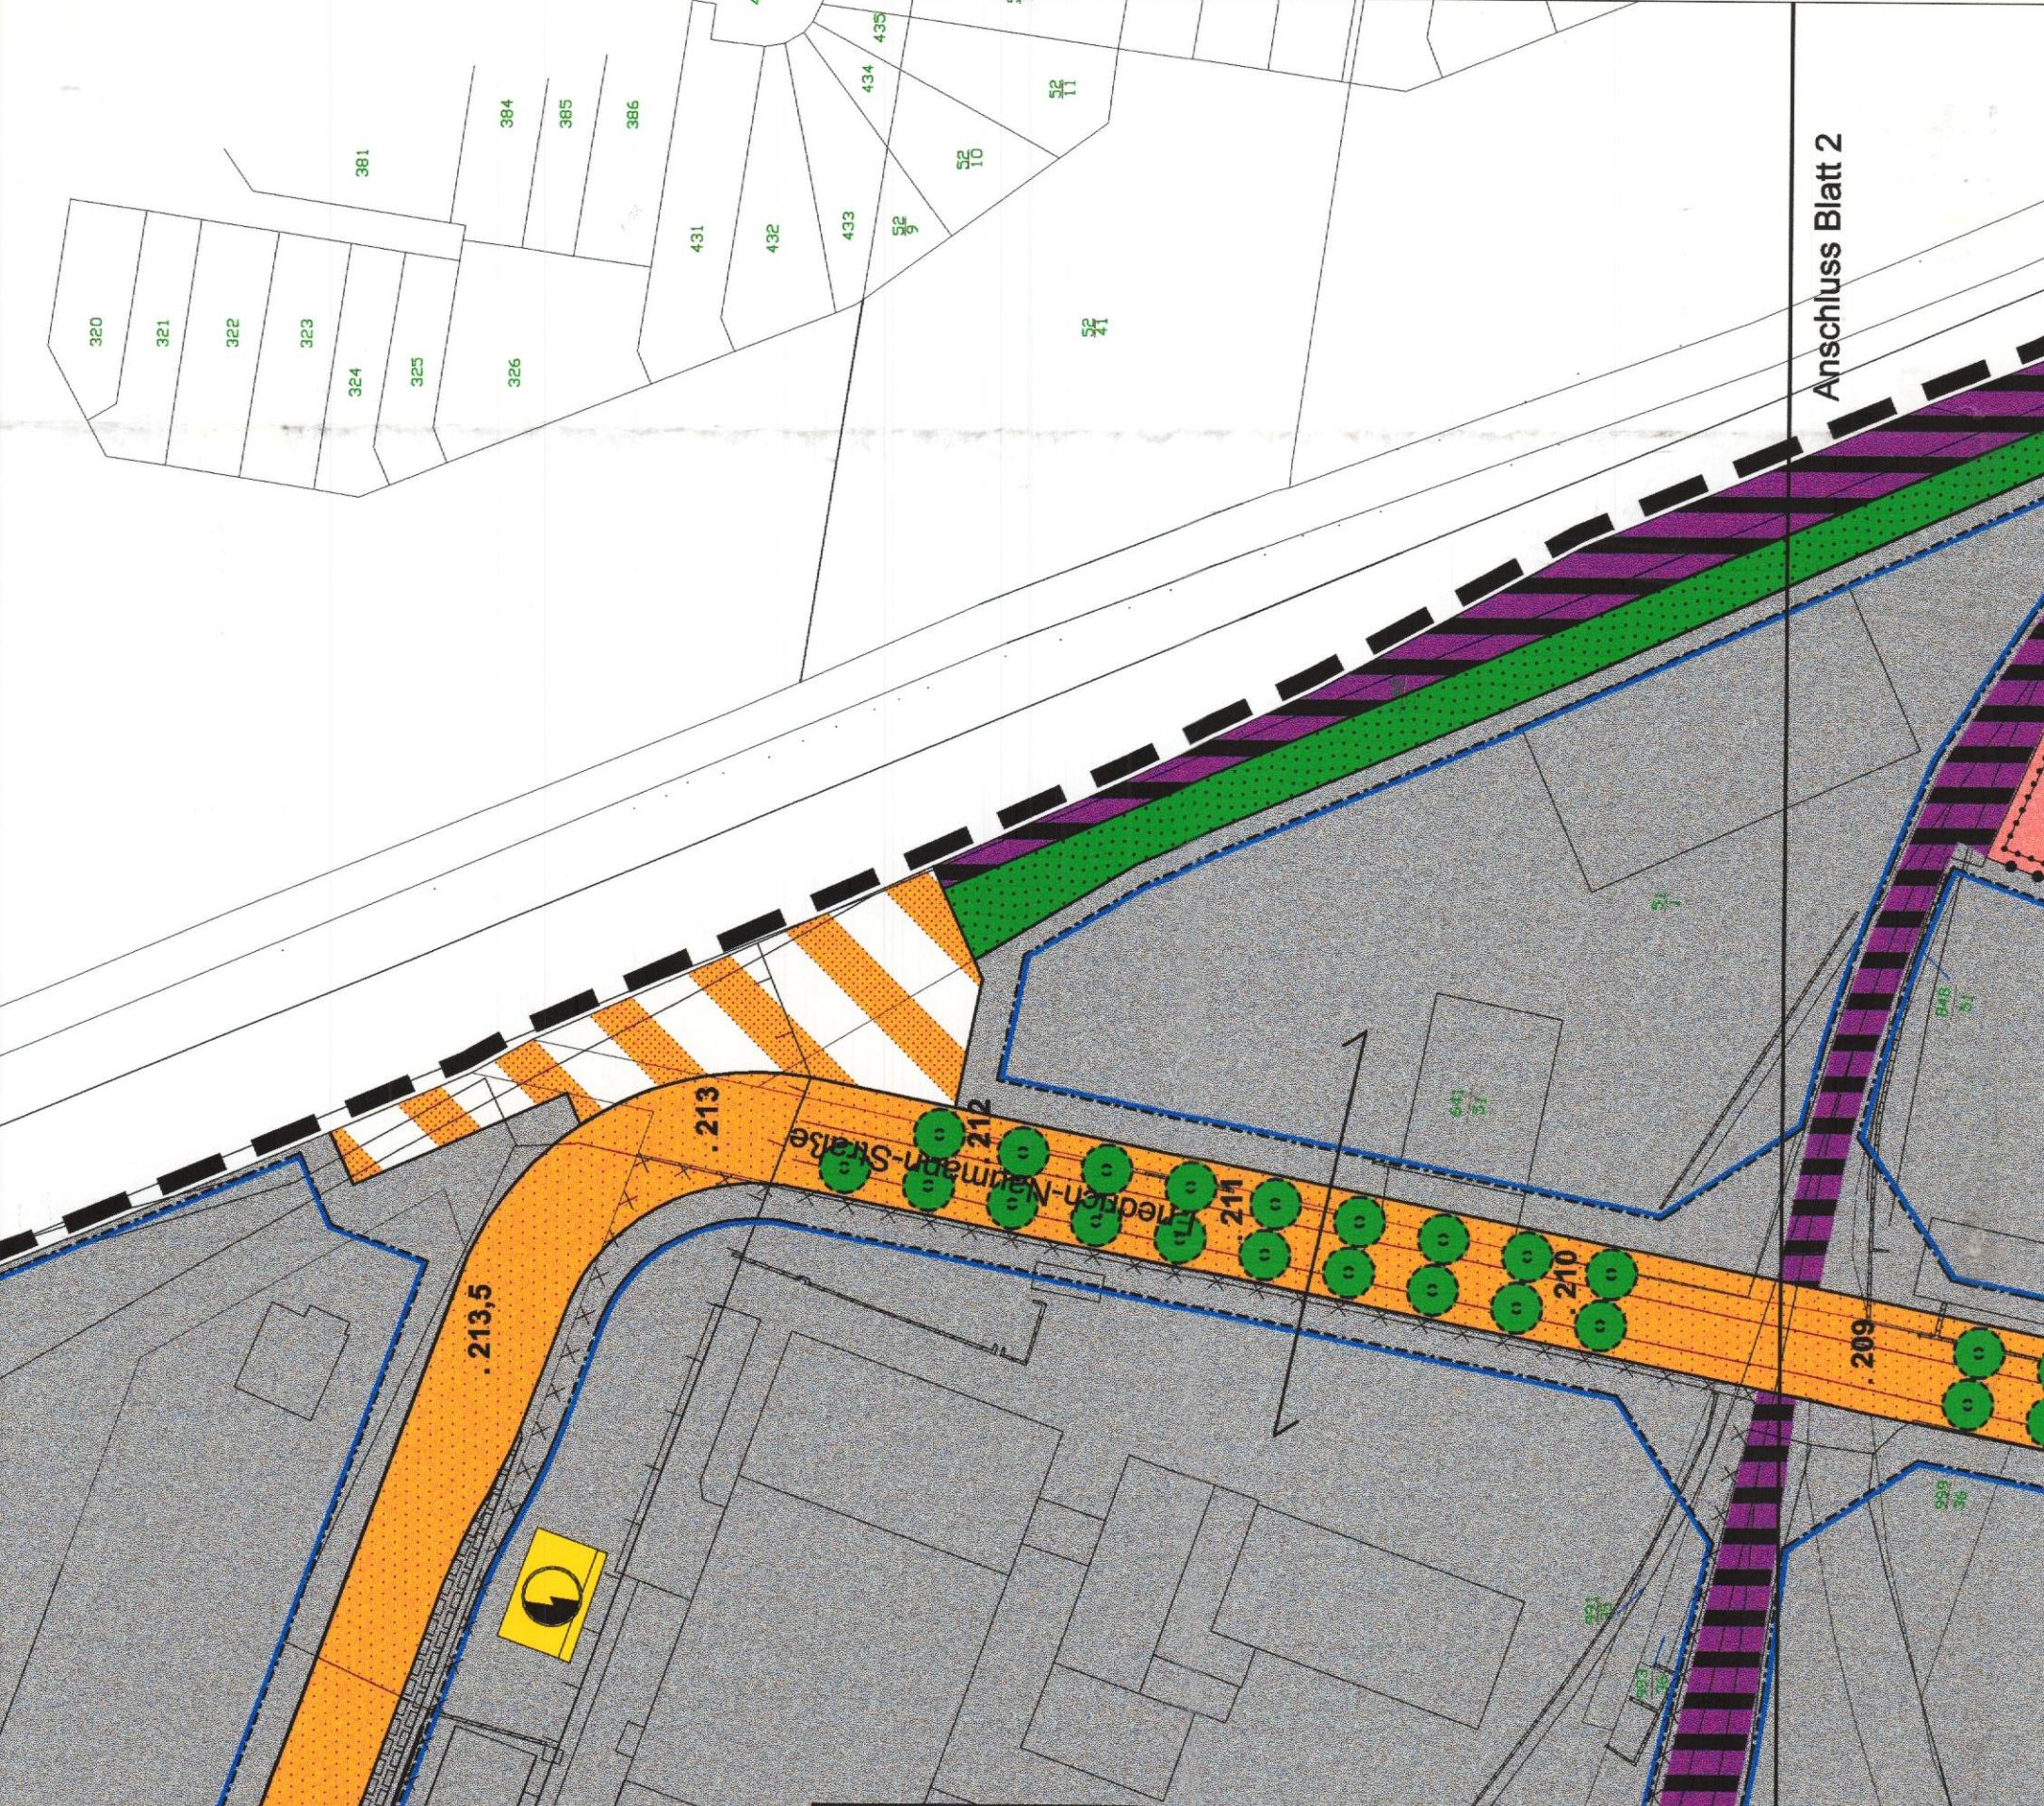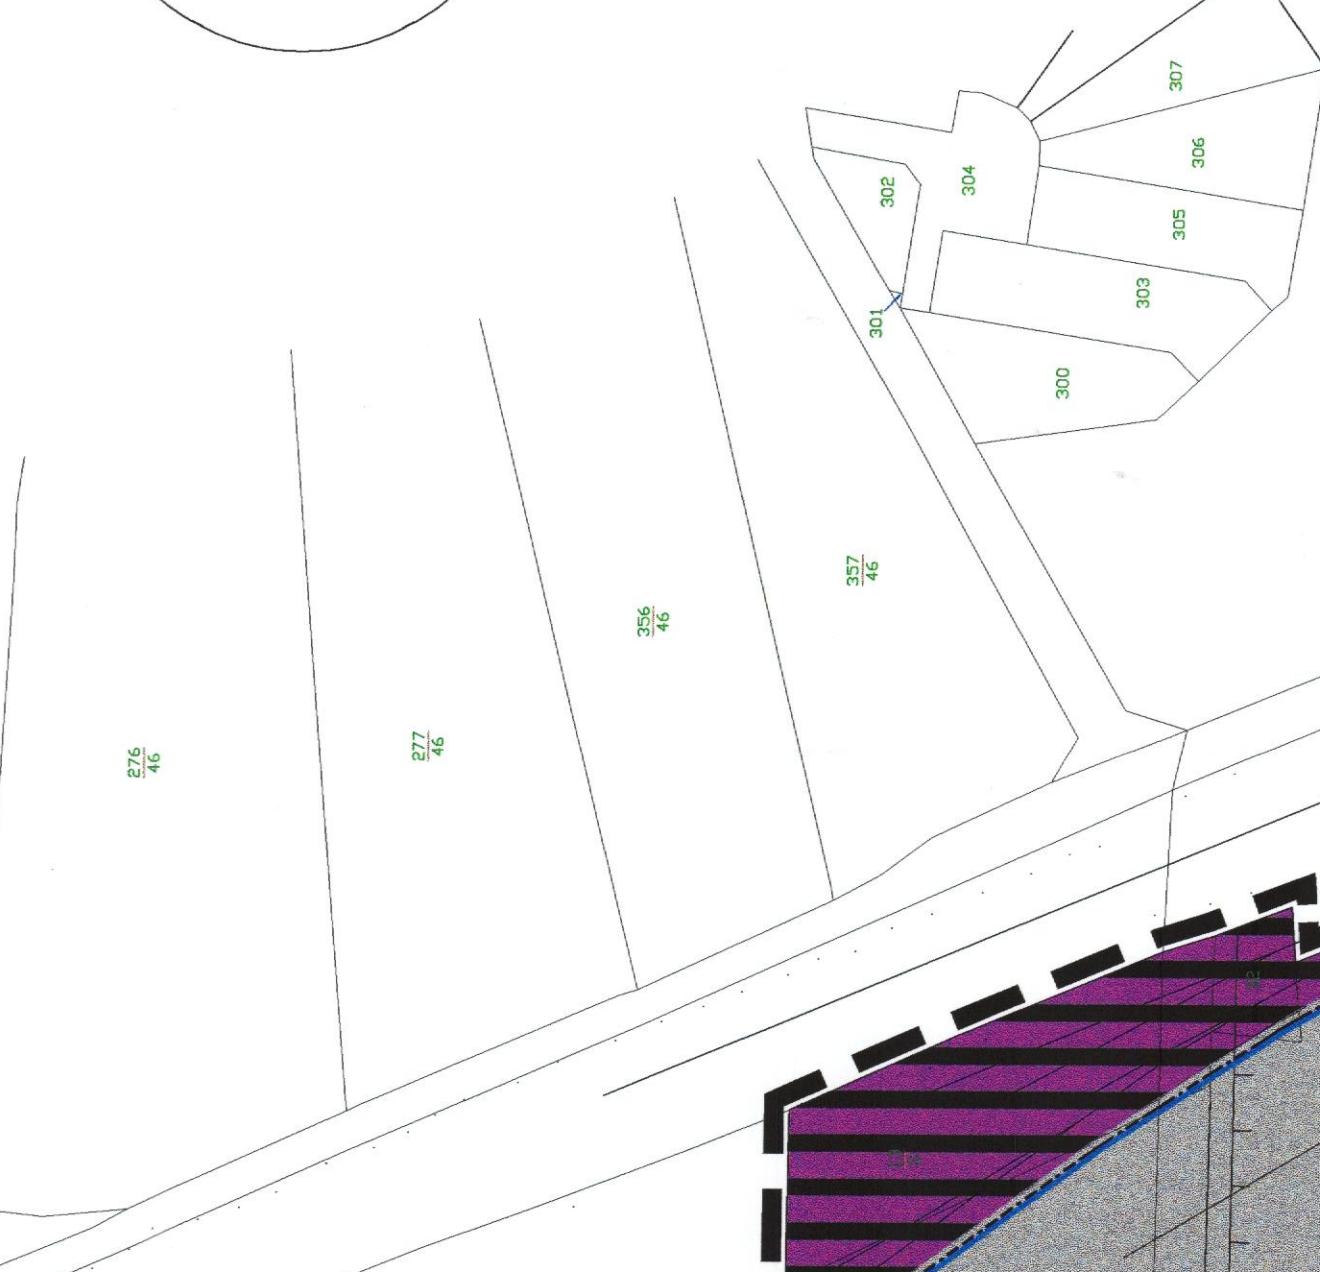

## Erklärung

- 1. baulichen Nutzung (§ 9 Abs. 1 Nr. 1 BauGB §§1 bis 11)**

  - Straßenverkehrsflächen (§ 9 Abs. 1 Nr. 11 BauGB)**
  - Mischgebiete (§ 6 BauNVO)**
  - Gewerbegebiete (§ 8 BauNVO)**

**2. Flächen für Versorgungsanlagen (§ 9 Abs. 1 Nr. 12, 14 BauGB)**

  - Grundflächenzahl (§ 9 Abs.1 Nr.1 BauGB)**
  - Geschoßflächenzahl (§ 9 Abs.1 Nr.1 BauGB)**

**3. max. zulässige Zahl der Vollgeschosse (§ 9 Abs.1 Nr.1 BauGB)**

  - zulässige Gebäudefläche (§ 9 Abs.1 Nr.1 BauGB)**

**4. Baugrenzen, Baugrenzen (§ 9 Abs. 1 Nr. 2 BauGB, §§ 22 und 23 BauNVO)**

  - Baugrenze (§ 9 Abs. 1 Nr. 2 BauGB, §§ 22 und 23 BauNVO)**

**5. offene Bauweise  
abweichende Bauweise**

  - für den Gemeinbedarf (§ 9 Abs. 1 Nr. 5 BauGB)**

**6. Flächen für Versorgungsanlagen (§ 9 Abs. 1 Nr. 12, 14 BauGB)**

  - Versorgungsfläche Elektrizität (§ 9 Abs. 1 Nr. 12, 14 BauGB)**
  - Versorgungsfläche Gas (§ 9 Abs. 1 Nr. 12, 14 BauGB)**

**7. Grünflächen (§ 9 Abs. 1 Nr. 15 BauGB)**

  - Öffentliche Grünfläche (§ 9 Abs. 1 Nr. 15 BauGB)**

**8. Planungen, Nutzungsregelungen, Maßnahmen und Flächen für Maßnahmen zum Schutz, zur Pflege und zur Entwicklung von Natur und Landschaft (§ 9 Abs. 1 Nr. 20 und 25 BauGB)**

  - Bäume erhalten (§ 9 Abs. 1 Nr. 25 Buchstabe b) BauGB)**
  - Bäume anpflanzen (§ 9 Abs. 1 Nr. 25 Buchstabe b) BauGB)**
  - Umgrenzung von Flächen zum Anpflanzen von Bäumen**

Baugesetzbuch in der Fassung der Bekanntmachung vom 27. August 1997 (BGBl. I S. 2141), zuletzt geändert durch Artikel 4 des Gesetzes vom 15.12.1997 (BGBl. I S. 2903)

Baunutzungsverordnung; Verordnung über die bauliche Nutzung der Grundstücke –BauNVO– in der Fassung der Bekanntmachung vom 23.01.1990 (BGBl. I S. 132), zuletzt geändert durch Artikel 3 des Gesetzes zur Erleichterung von Investitionen und der Ausweisung und Bereitstellung von WohnbauLand (Investitionserleichterungs- und WohnbauLandgesetz) vom 22.04.1993 (BGBl. I S. 466)

Planzeichenverordnung 1990 – PlanZVO 90; Verordnung über die Ausarbeitung der Bauleitpläne und die Darstellung des Planinhalts vom 18.12.1990 (BGBl. 1991 I S. 58)

Thüringer Bauordnung; Neubekanntmachung der Thüringer Bauordnung (ThürBO) vom 23.06.1994 (GVBl. S. 553)

Dieser Plan ist gemäß § 2 (1) BauGB durch Beschuß des Stadtrates vom 24.10.91 aufgestellt worden. Die Bekanntmachung des Aufstellungsbeschlusses erfolgte am 28.11.91 in der Mitteldeutschen Allgemeinen und am 29.11.91 in der Thüringer Allgemeinen.

Mühlhausen, 06. April 1999

  
Dörbaum  
Oberbürgermeister

Für die städtebauliche Planung	
Mühlhausen,	<b>08. April 1999</b>
	
	
Torre	
Stadtoberbaurat	
Der katastermäßige Bestand am 02.11.2000 wird als richtig bescheinigt.	

 	<p><b>22.06.2000</b></p> <p>Nach Abwägung der eingegangenen Anregungen hat der Stadtrat am <b>22.06.2000</b> diesen Bebauungsplan aufgrund des § 10 BauGB als Satzung beschlossen.</p> <p>Mühlhausen, <b>26. Juni 2000</b></p>
<p>Dortmund</p> <p>Oberbürgermeister</p>	

Die Genehmigung der Bebauungsplansatzung wurde mit Verfügung der höheren Verwaltungsbehörde vom **30.10.00**, Az.: **210-4601.20-MuL-046-MI/AE, Wendewehr**\* 26 – mit Nebenbestimmungen – erteilt.  
Nach Erteilung der Genehmigung wird die im Stadtrat am 22.06.2000 beschlossene Setzung über den Bebauungsplan Nr. 2b hiermit ausgesertigt.

Mühlhausen,  
*[Signature]*

Dörbaum  
*[Signature]*

Die Nebenbestimmungen wurden durch setzungsgändendes Beschluss des Stadtrates vom 15.12.00, AZ 210-4621.20-MHL-046-MI/G/E, Wiedeweler 26 erfüllt, die Hinweise sind beachtet. Das wurde mit Verfügung der höheren Verwaltungsbehörde vom 22.06.00 bestätigt.

Nach Erteilung der Genehmigung und Beitritt zu den Nebenbestimmungen wird die im Stadtrat am 22.06.00 beschlossene Satzung über den Bebauungsplan Nr. 2b hiermit ausgefertigt.

Mühhausen, 04. Januar 2001

The image shows a rectangular document with a blue border. Inside, there is a faint circular watermark or seal at the top. The main text is handwritten in black ink. It reads:

Der Bebauungsplan ist gemäß § 10 Abs. 3 BauGB mit der Bekanntmachung im Amtsblatt Nr. 1 vom **10.01.01** am **11.01.01** in Kraft getreten.

Mühlhausen, **12. Januar 2001**

Siegel

*[Handwritten signature]*

Dörbaum  
Oberbürgermeister

The image shows a circular blue stamp. The outer ring contains the text "S.T.H.U.R.I.N.G.E.N." and "n/T.H." at the top. In the center is a square containing a coat of arms with a lion and a castle, and the word "Siegel" written vertically. Below the stamp, there is a handwritten signature.

Bebauungsplan Nr. 2 b "Wendewehr, Gasometerweg"

Die Erteilung der Genehmigung wurde im Amtsblatt Nr. 6 vom 14.05.2003 erneut bekannt gemacht. Der Bebauungsplan ist gemäß § 10 (3) BauGB mit der Bekanntmachung in diesem Amtsblatt am 14.05.2003 in Kraft getreten.

Mühlhausen, den 16. Mai 2003

The image shows a detailed urban planning map titled 'Bebauungsplan Nr. 2b' for the area around the Gasometerweg in November 2000. The map includes a legend at the top left and a scale bar at the bottom left. It features a grid system with roads labeled 'Gasometerweg', 'Vendewehr', 'Hausberg', and 'Kreisstraße'. Various building footprints are shown in different colors (yellow, green, blue) across the grid. A yellow line highlights a specific path or boundary. The map is framed by a thick black border.