


# Übersichtsplan

- Aufstellung des vorhabenbezogenen Bebauungsplans Nr. VEP-38 "Solarthermie und Geothermie nordwestlich der Stadtwerke" sowie
- Änderung des Flächennutzungsplans in diesem Bereich

5676173.1

602928.4

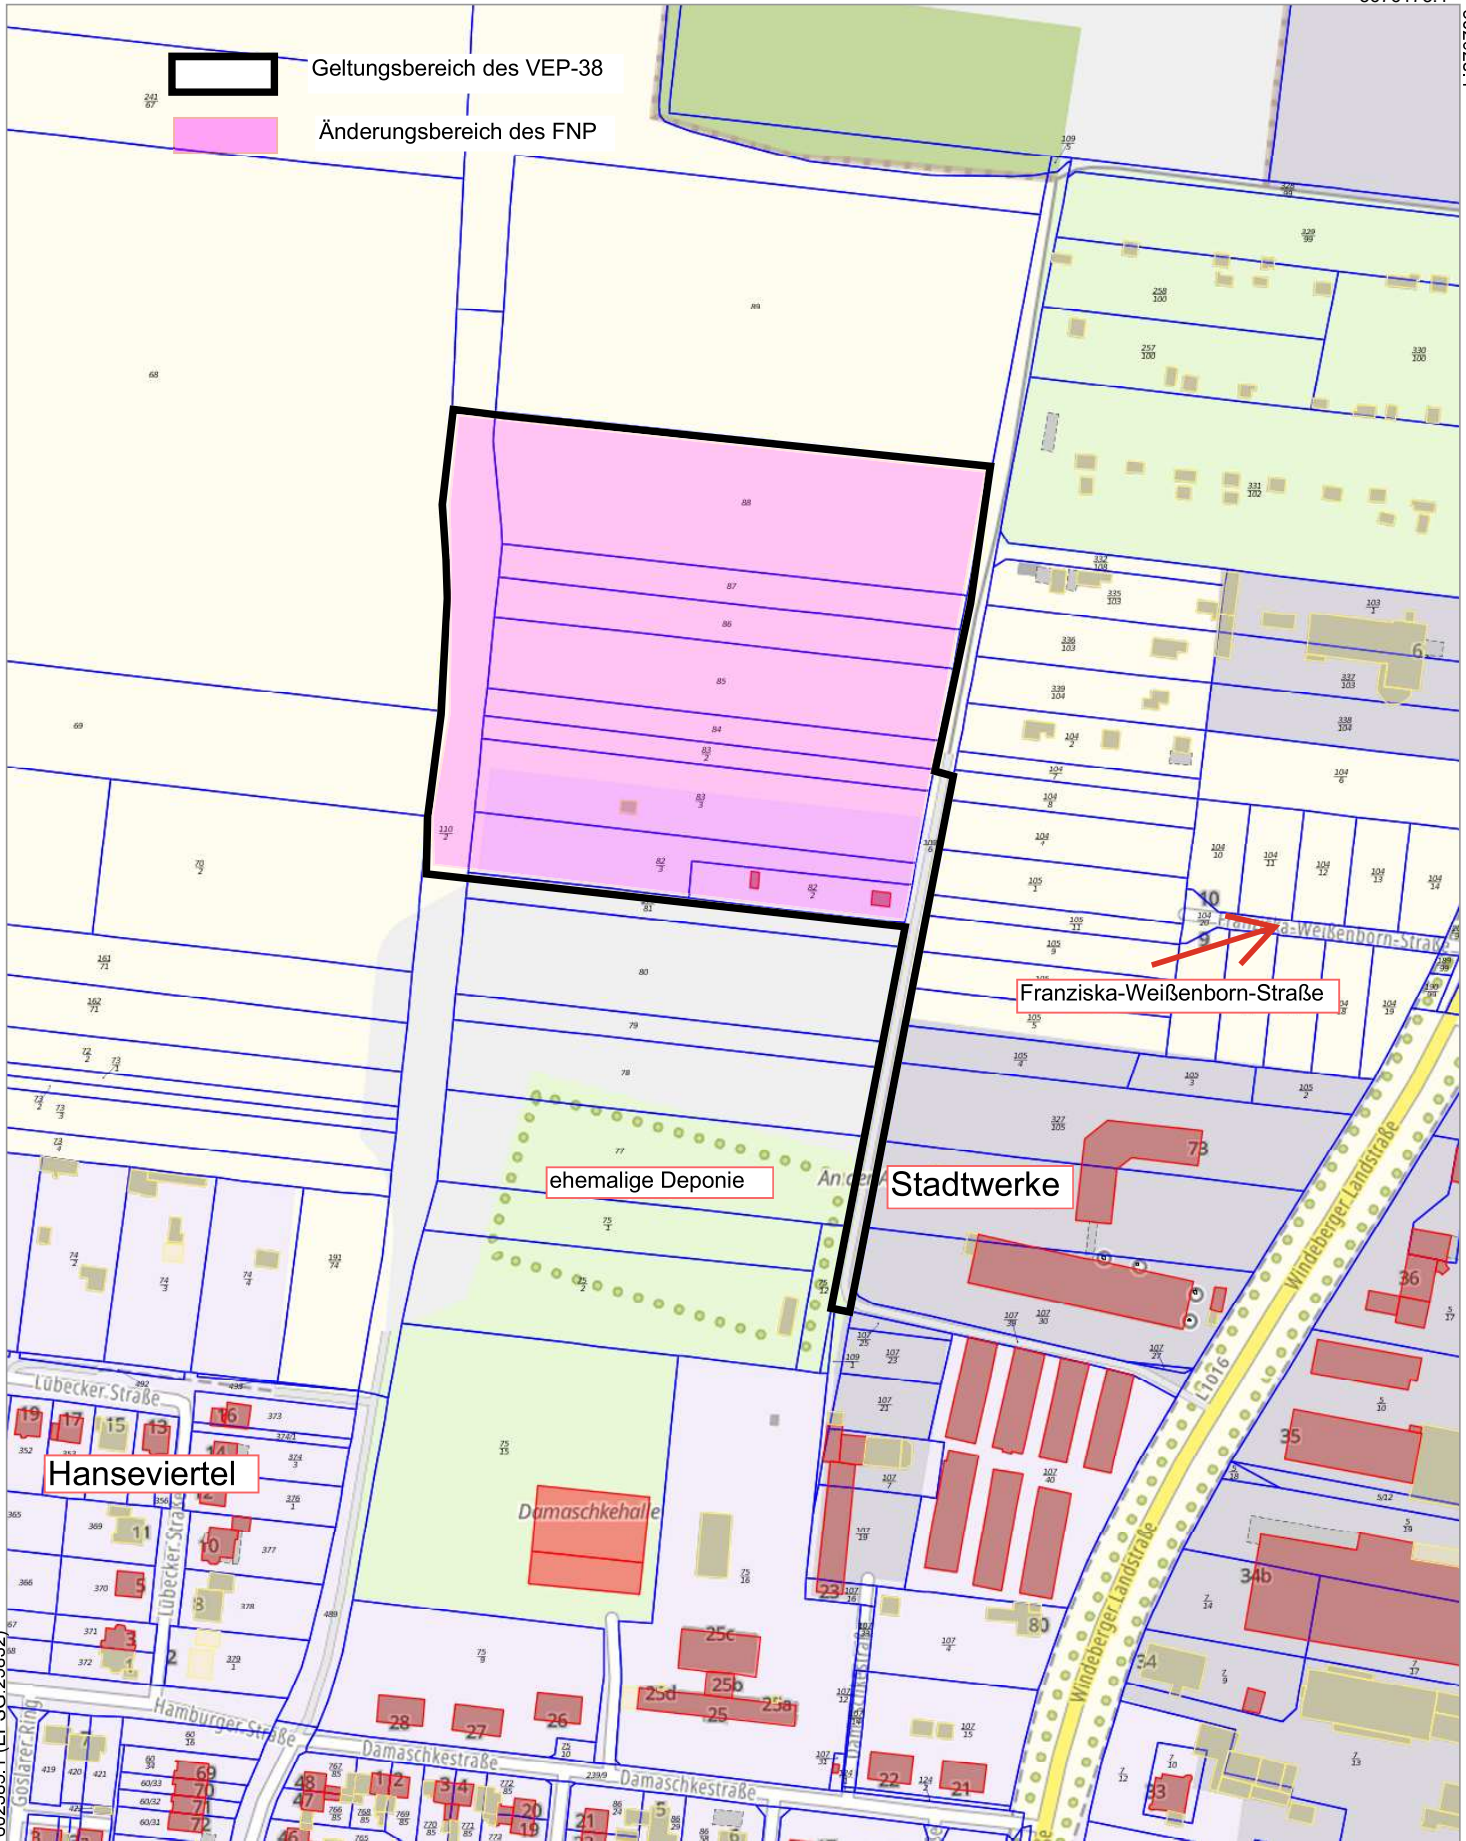

602385.1 (EPSG:25832)

5675485.2 (EPSG:25832)

Kartengrundlage: Thüringer Ministerium für Digitales und Infrastruktur - Geoproxy Kartenauszug